

# Чертеж ГПЗУ

Чертеж градостроительного плана земельного участка  
М 1: 500

Ситуационный план

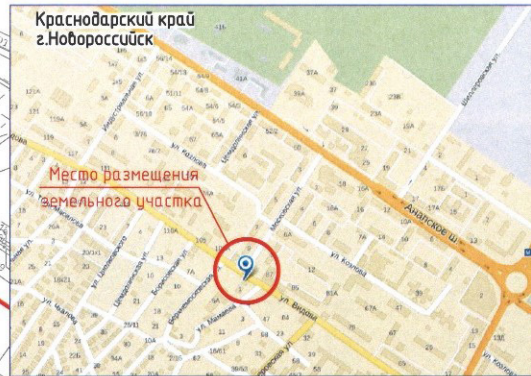
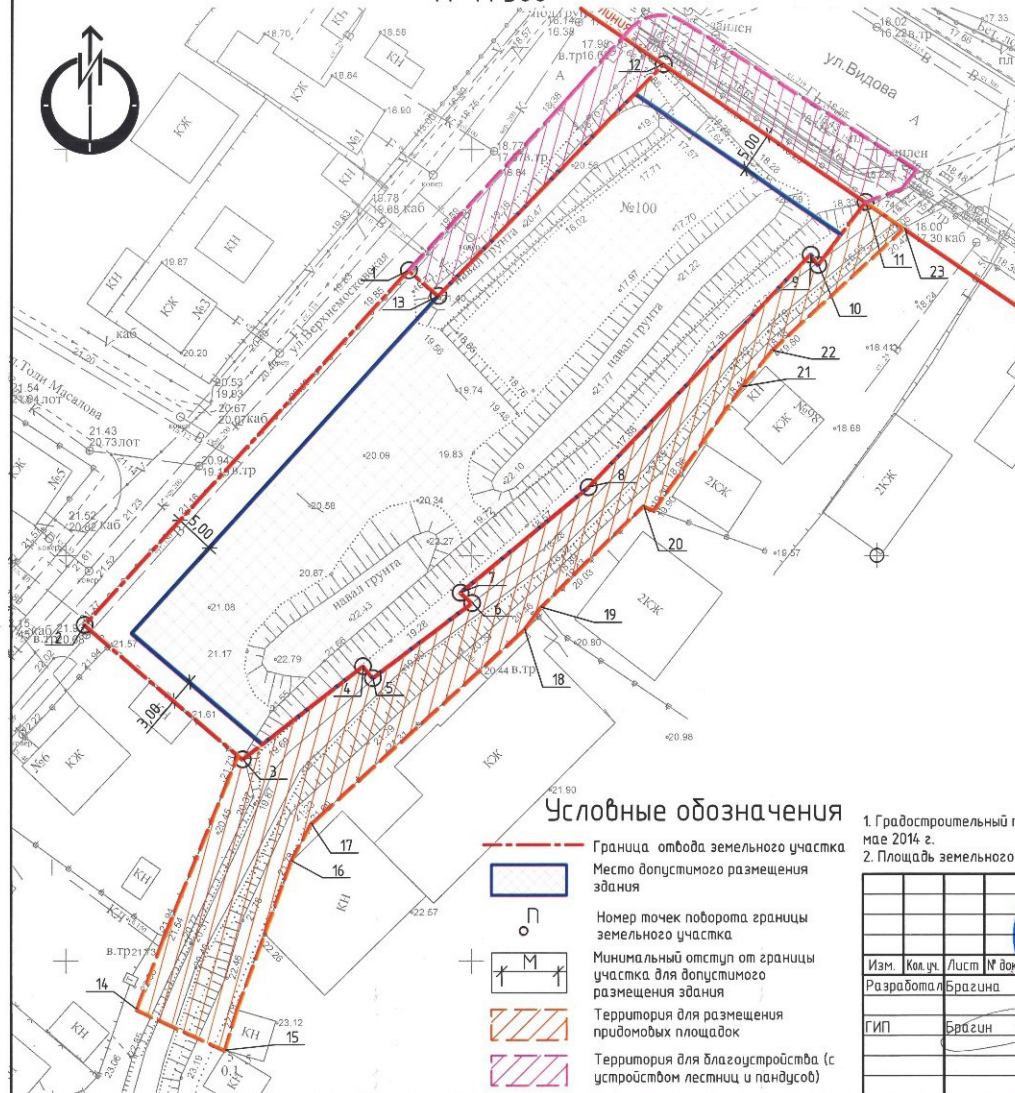


Таблица координат углов земельного участка

N	x	y	N	x	y
1	443535,16	1281942,30	14	443444,00	1281908,79
2	443491,46	1281902,34	15	443438,95	1281919,66
3	443474,91	1281921,86	16	443462,41	1281927,84
4	443486,39	1281936,70	17	443466,97	1281930,29
5	443484,91	1281937,92	18	443490,87	1281956,59
6	443494,16	1281950,11	19	443493,62	1281958,64
7	443495,44	1281948,69	20	443506,11	1281971,26
8	443508,44	1281964,53	21	443505,59	1281972,57
9	443537,08	1281991,87	22	443520,80	1281983,42
10	443535,79	1281992,79	23	443525,27	1281987,16
11	443543,56	1281998,59	24	443540,29	1282003,39
12	443560,55	1281973,68			
13	443532,01	1281945,94			

## Условные обозначения

- Граница отвода земельного участка
- Место допустимого размещения здания
- Номер точек поворота границы земельного участка
- Минимальный отступ от границы участка для допустимого размещения здания
- Территория для размещения придомовых площадок
- Территория для благоустройства (с устройством лестниц и пандусов)

1. Градостроительный план земельного участка разработан на топоснове, выполненной ИП Корниловой А.А. в мае 2014 г.
2. Площадь земельного участка 0,3071 га.

Изм.	Кол.уч.	Лист	№ док.	Дата	Подпись	Стадия	Лист	Листов
						Жилой дом со встроенными административными помещениями и подземной автостоянкой по ул. Видова, 100 в г. Новоросси́йске		
Разработал	Брагина					Градостроительный план земельного участка	ГП	1 / 1
ГИП	Брагин					Чертеж градостроительного плана. Ситуационный план (1:500)		000 "Центр поддержки в строительстве"